


APTO. ES.2/ES.9


85.15M2

85.25M2

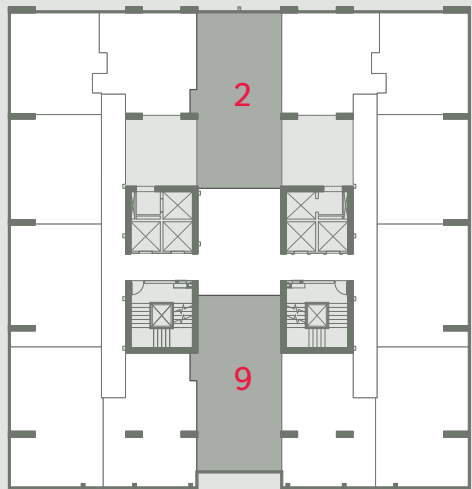

1 recámara

1.5 baños

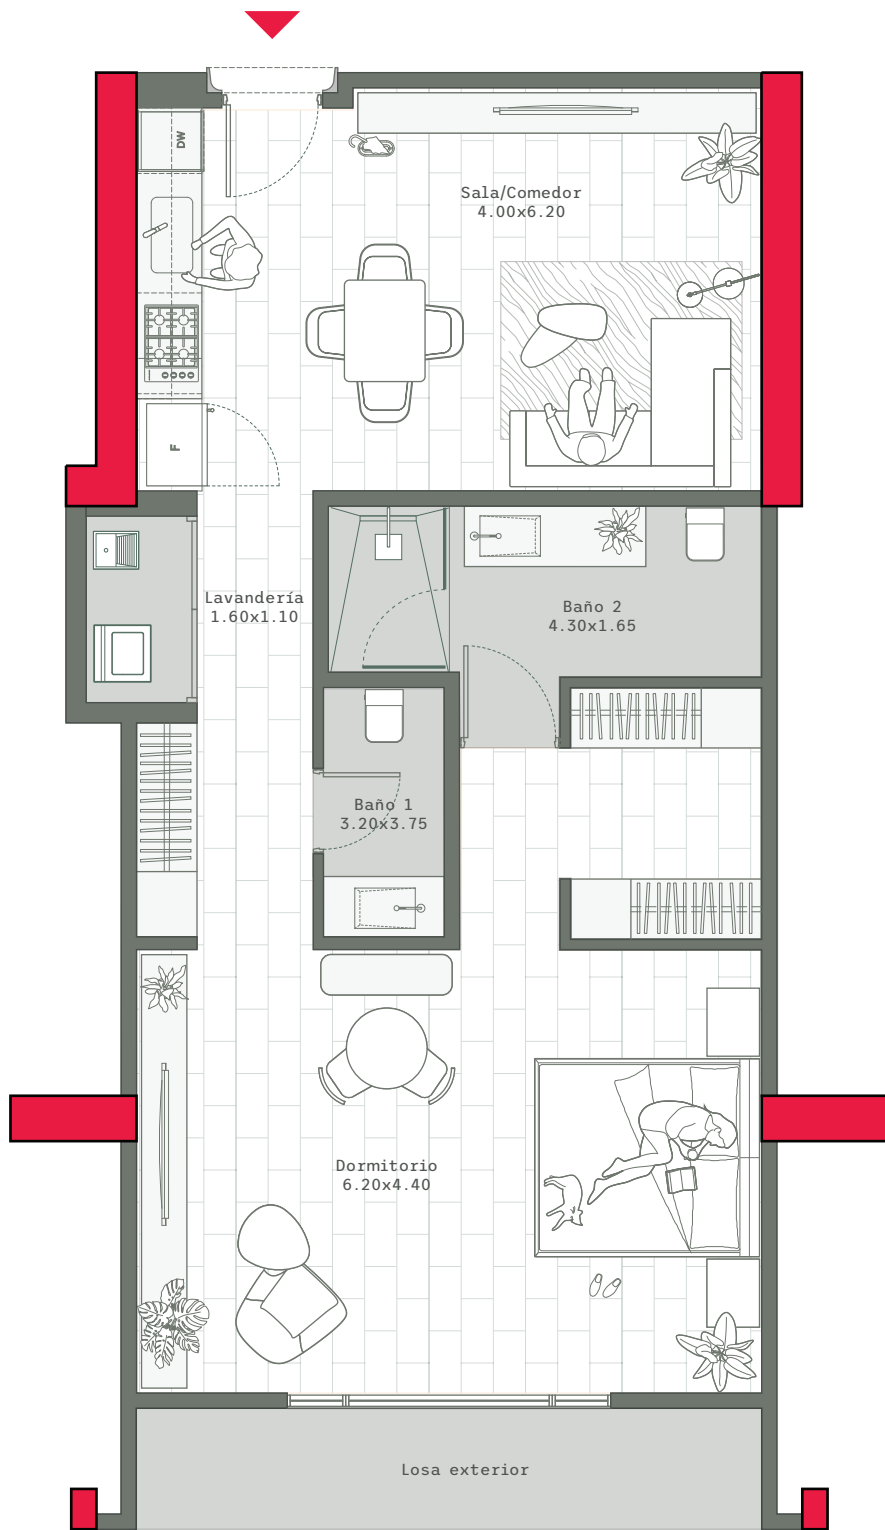

EXECUTIVE SUITE 2

PISO	1700@2500
ORIENTACIÓN	SUROESTE
SUPERFICIE TOTAL	85.15 m2

VISTA POSTERIOR

EXECUTIVE SUITE 9

PISO	1700@2500
ORIENTACIÓN	NORESTE
SUPERFICIE TOTAL	85.25 m2

VISTA FRONTAL

FICHAS COMERCIALES | ESC: 1:75



Croquis meramente ejemplificativo, no contractual. El mobiliario proyectado es ilustrativo y no se encuentra incluido en la oferta ni en el precio de venta. Las dimensiones expuestas son meramente indicativas, no contractuales, tomadas del anteproyecto de arquitectura sujeto a aprobación por las entidades correspondientes. Por tanto, la ubicación de cada espacio, de cada abertura y/o dimensiones de los mismos podrán variar de acuerdo a necesidades de orden técnico que se presenten durante la construcción y/o aprobación de la unidad y/o de acuerdo a disponibilidad de materiales e insumos, renunciando el Comprador a ejercer cualquier acción y/o reclamo que pudiese derivarse con motivo de las diferencias existentes.